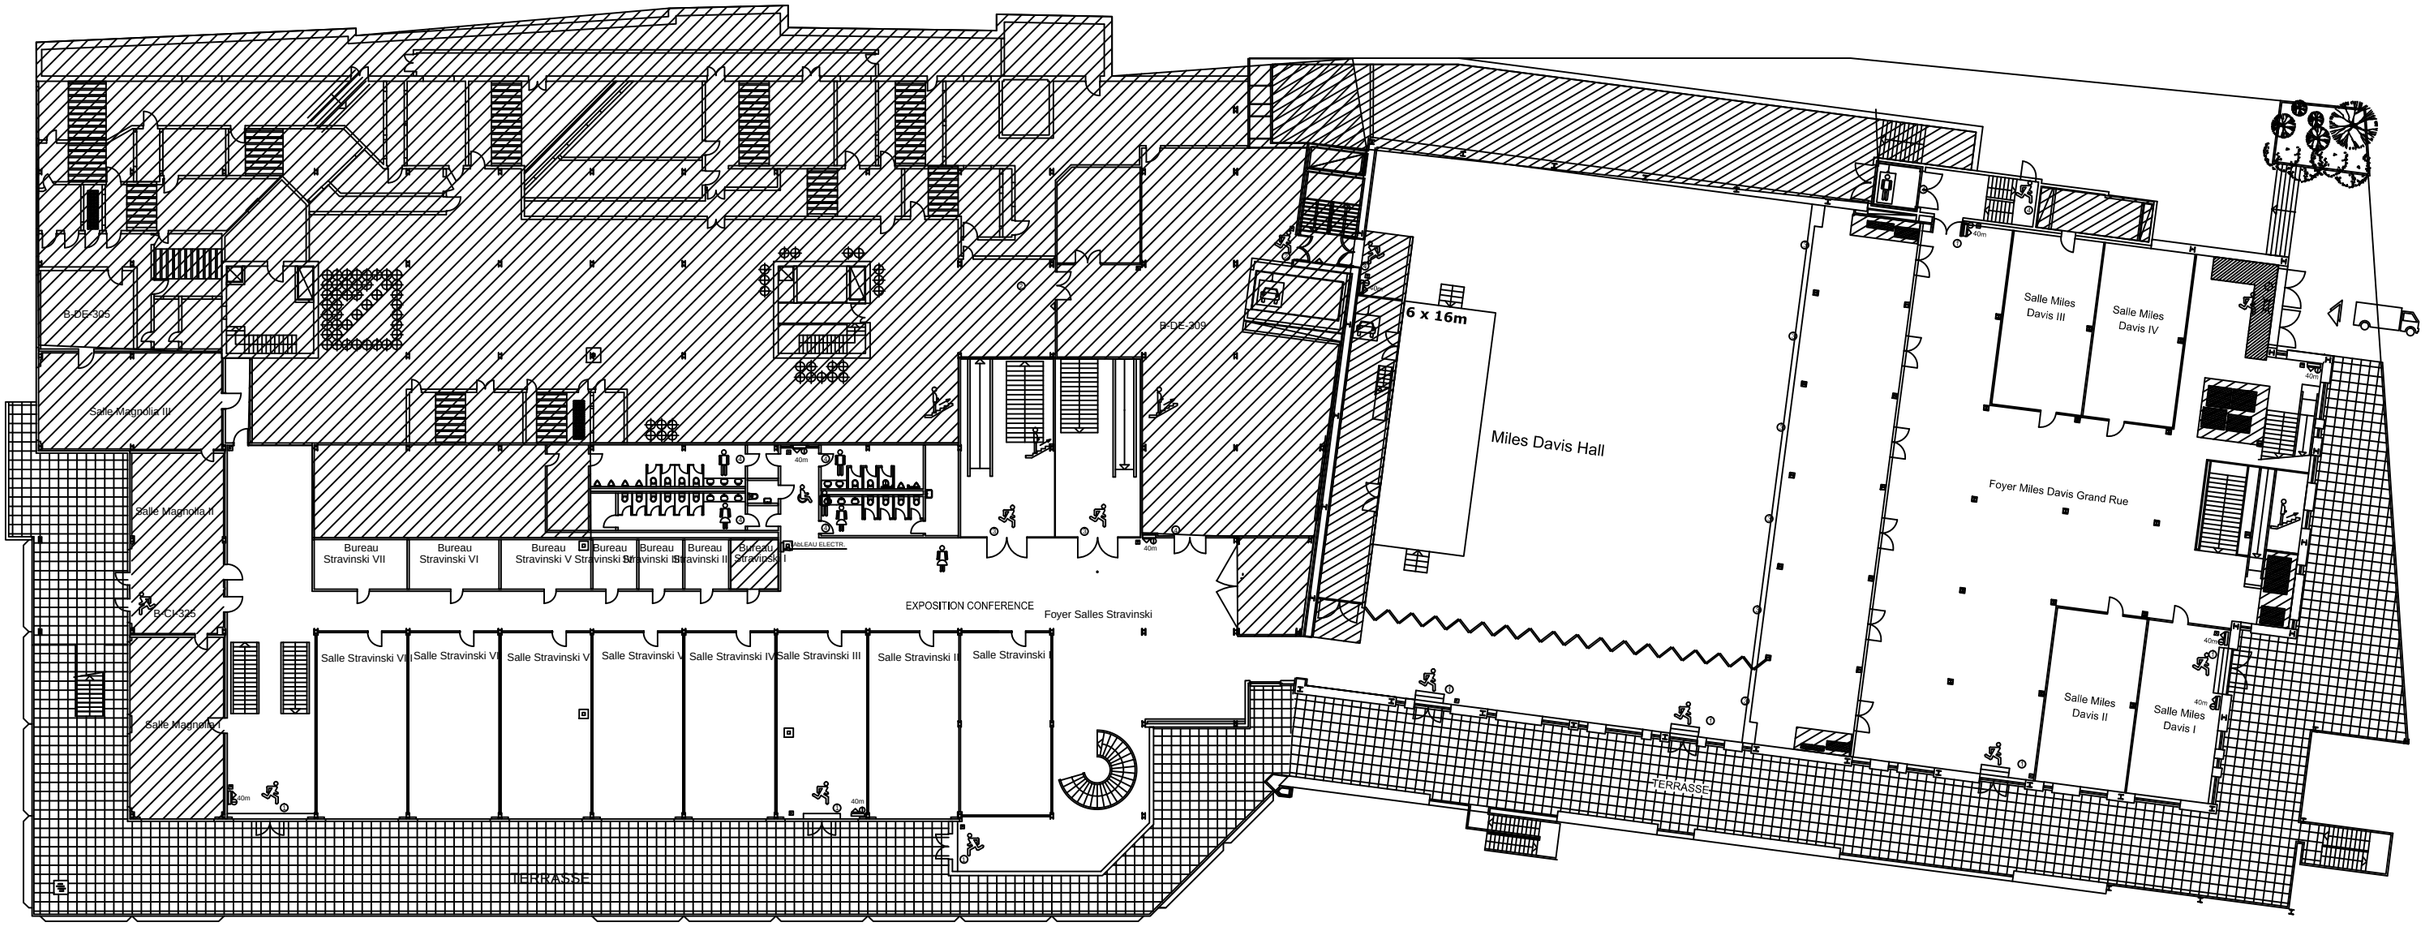

Echelle:
0 1 2 5m 10m
Scale:
0 1 2 5yd 10yd

LEGENDE E.C.A.

- SORTIE DE SECOURS
- POSTE INCENDIE
- EXTINCTEUR
- ① VERRINE SECOURS AVEC FLASH ET KLAXON
- ② VERRINE SECOURS AVEC FLASH
- ③ VERRINE SECOURS AVEC KLAXON
- ④ VERRINE SECOURS
- ⑤ VERRINE SECOURS AVEC INDICATION
- FLASH
- BOUTON POUSSOIR

2m2c
MONTREUX MUSIC & CONVENTION CENTRE
Centre de congrès
de Montreux
Grand'rue 95
CP 1151
1820 Montreux 1

Tel: 0041 21 962 20 00

Plan de base

Concerne/Manifestation :

Remarques :

SITUATION

Bâtiment : Full
Niveau: A3 - B3

Dessinateur : Nussbaum Pierre-Yves	Echelle : 1:400	Date : 06.03.2012	06.02.2012